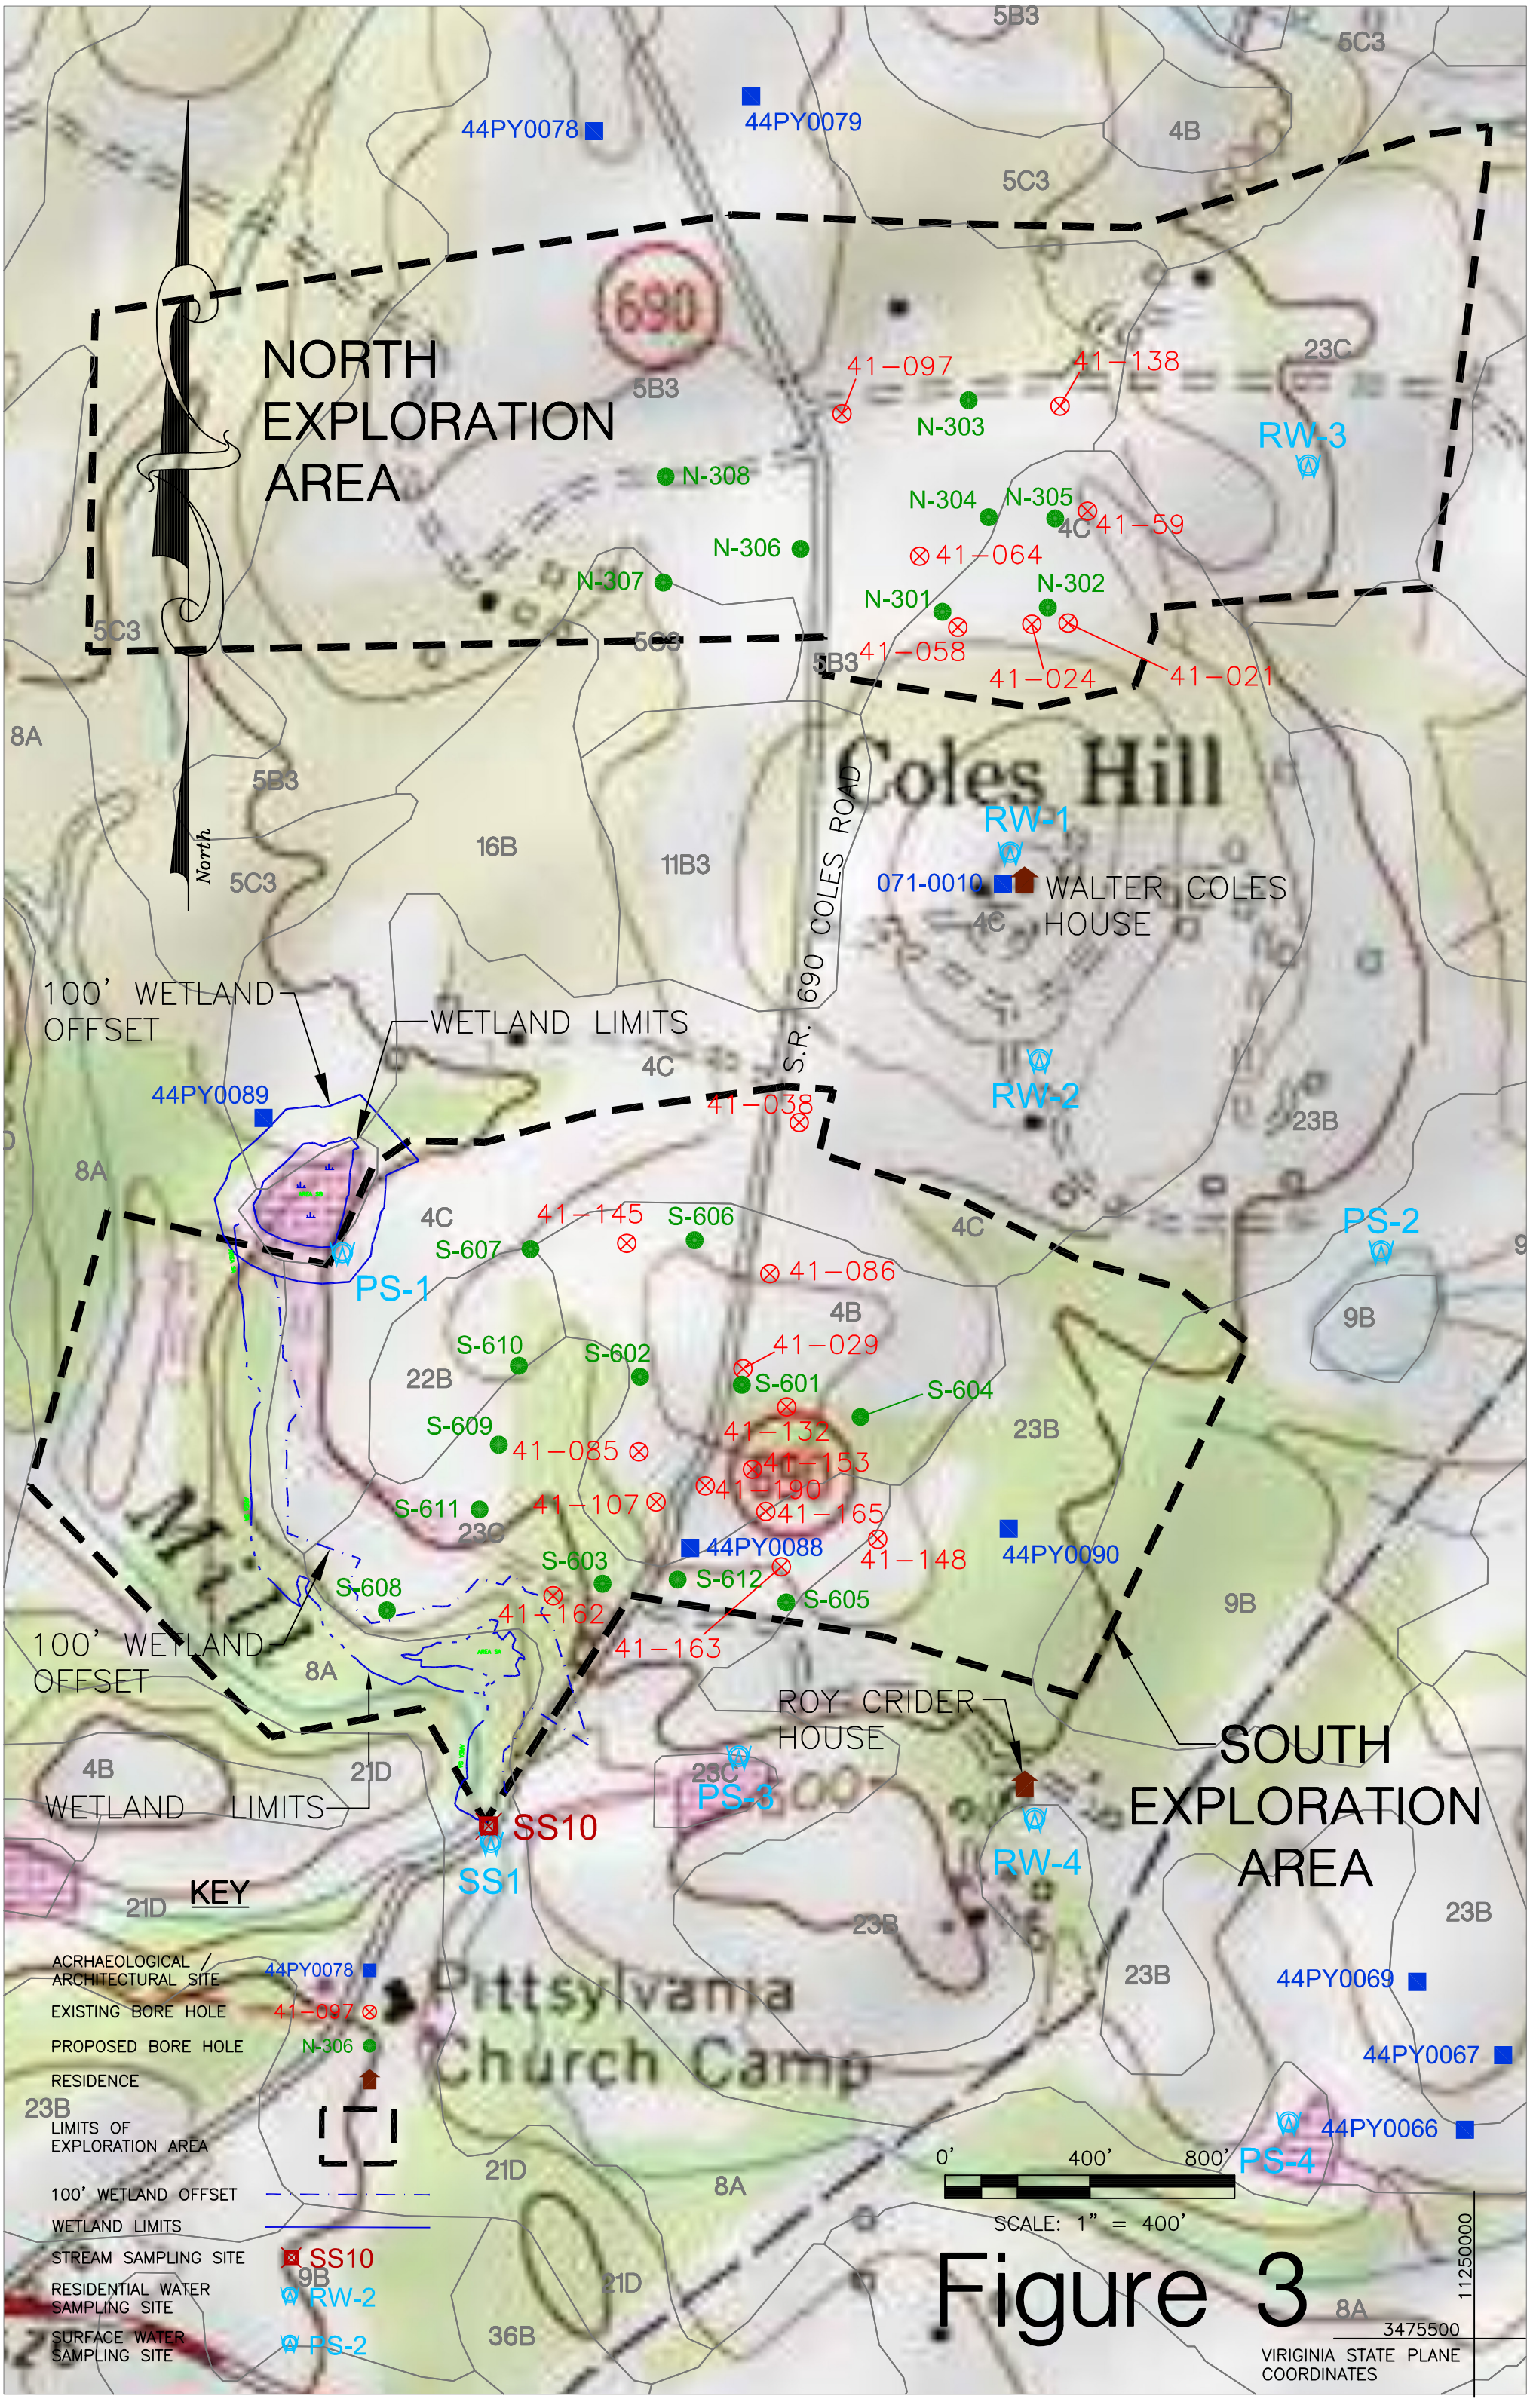
NORTH EXPLORATION AREA
SOUTH EXPLORATION AREA
Coles Hill
Pittsylvania Church Camp
690 COLES ROAD
S.R.
44PY0078
44PY0079
44PY0089
44PY0088
44PY0090
44PY0069
44PY0067
44PY0066
071-0010
WALTER COLES HOUSE
ROY CRIDER HOUSE
RW-1
RW-2
RW-3
RW-4
PS-1
PS-2
PS-3
PS-4
SS1
SS10
N-301
N-302
N-303
N-304
N-305
N-306
N-307
N-308
S-601
S-602
S-603
S-604
S-605
S-606
S-607
S-608
S-609
S-610
S-611
S-612
41-097
41-138
41-059
41-064
41-058
41-024
41-021
41-038
41-145
41-086
41-029
41-132
41-153
41-190
41-165
41-148
41-085
41-107
41-162
41-163
100' WETLAND OFFSET
WETLAND LIMITS
KEY
ACRHAEOLOGICAL / ARCHITECTURAL SITE
EXISTING BORE HOLE
PROPOSED BORE HOLE
RESIDENCE
LIMITS OF EXPLORATION AREA
100' WETLAND OFFSET
WETLAND LIMITS
STREAM SAMPLING SITE
RESIDENTIAL WATER SAMPLING SITE
SURFACE WATER SAMPLING SITE
0'
400'
800'
SCALE: 1" = 400'
North
3475500
11250000
VIRIGINIA STATE PLANE COORDINATES

Figure 3